


СХЕМА РАЗДЕЛА ЗЕМЕЛЬНОГО УЧАСТКА

адрес: Ленинградская область, Киришский муниципальный район, Киришское ГП, г. Кириши, микрорайон "Березки", пер. Березовый
 кадастровый номер: 47:27:0702024:36
 площадь 10925 кв.м.

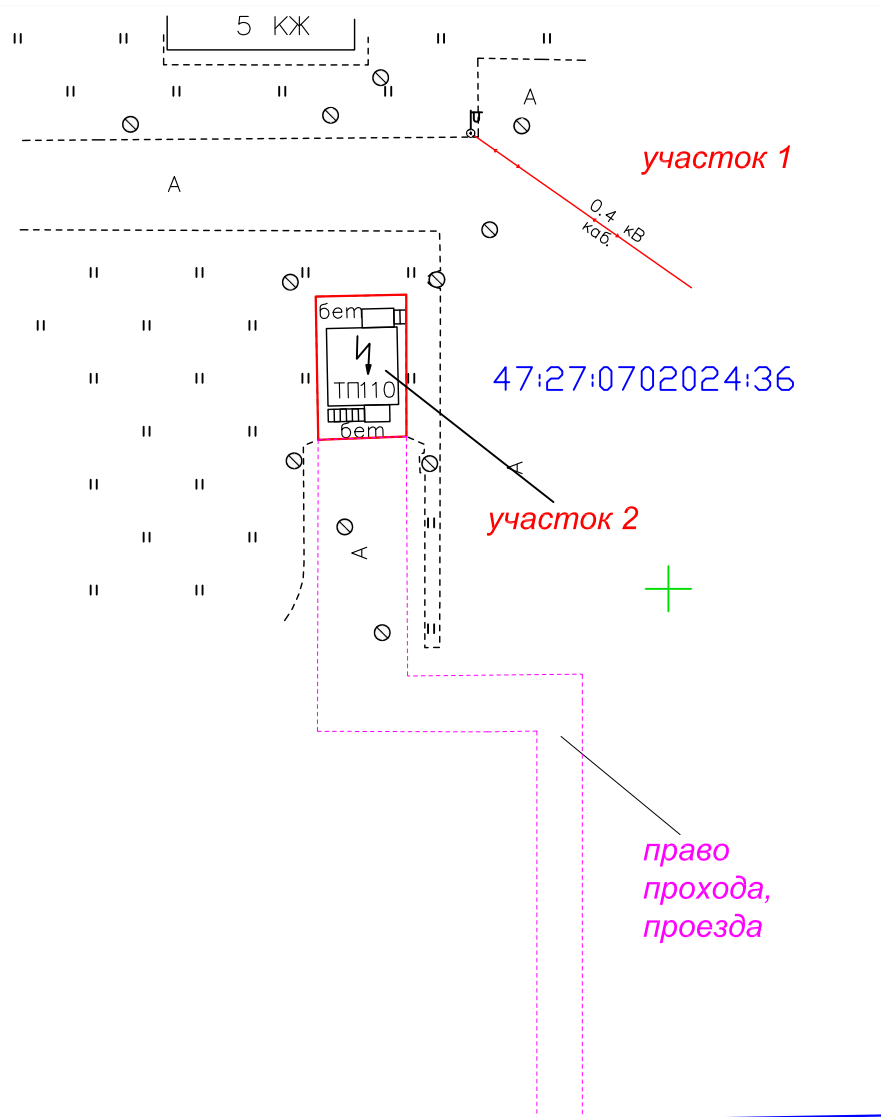

Площадь земельных участков в результате раздела:
 Участок 1: 10869 кв.м;
 Участок 2: 56 кв.м.



Правообладатель: собственники многоквартирных ул. Восточна, д.18 и ул. Восточная, д.20

Согласовано:

_____ /
 подпись _____ Ф.И.О.
 " ____ " _____ 201 ____ г.

Согласовано:

_____ /
 подпись _____ Ф.И.О.
 " ____ " _____ 201 ____ г.

Условные обозначения:

- - граница земельного участка 47:27:0702024:36
- - границы земельных участков, образуемых в результате раздела
- - - - право прохода, проезда

Масштаб 1:500